

PLAN DU PAVILLON « LES MOUETTES » (P1)


52 places

1 chambre de 8 lits

5 chambres de 6 lits

2 chambres de 5 lits (chambres handicapés)

2 chambres de 2 lits

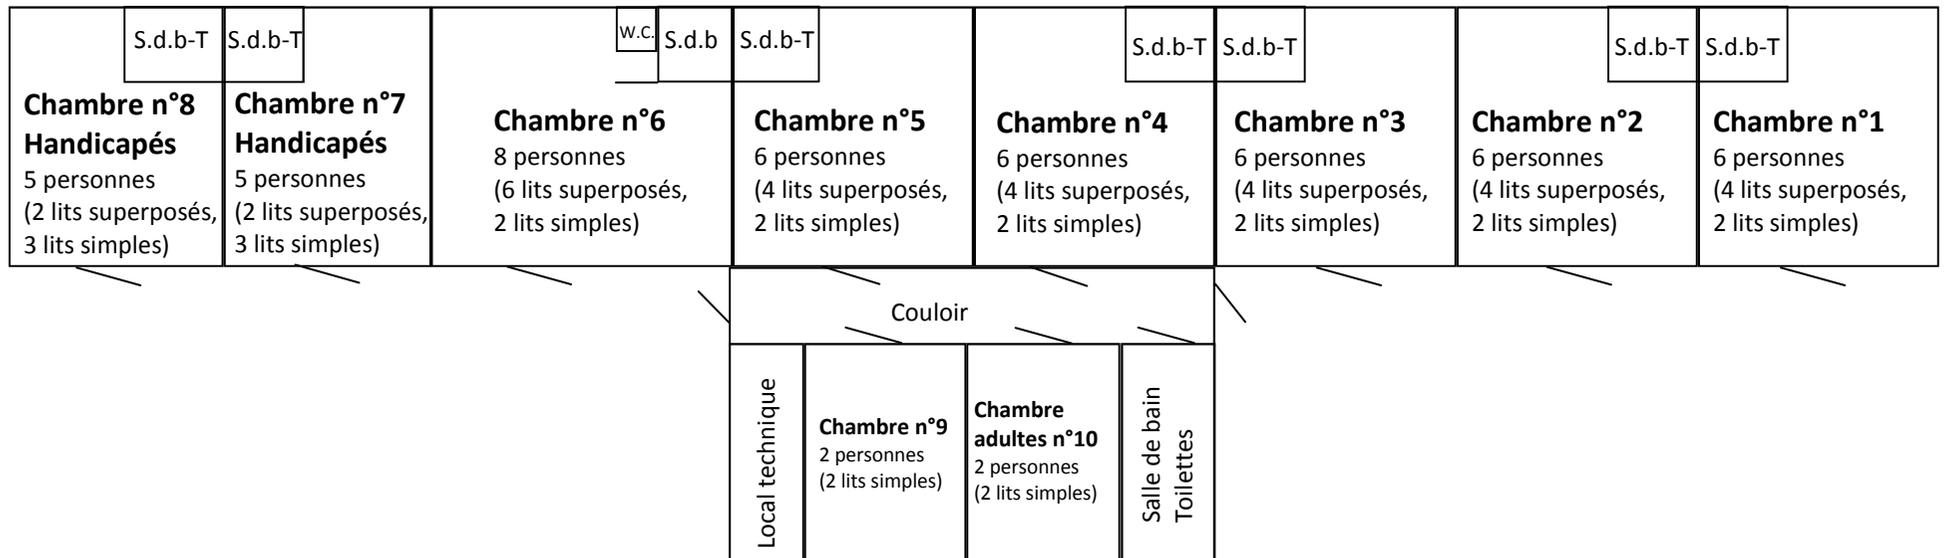

S.d.b-T: Salle de bain, toilettes et un évier

Bâtiment équipé d'une alarme programmable d'ouverture de portes.